

**Arbeitsstand:
Die Lage einzelner BE-Flächen und
der Regenrückhalte-/Sickerbecken
wird derzeit noch geprüft.**

Bestand

	best. Gebäude		Schafkaesten
	Baum		Liftschächte
	Wiese		Eingang
	Wald		Feuertaste
	Gartenland		Stiegsangelegte
	Umland		Fußbodenplatte
	Friedhof		Mast
	Zaun		Fahnenmast
	Mauer		Lampe
	Stützmauer		Überflurhydrant
	Baum nach Aufmaß ZV		Brunnen



Zeichenerklärung siehe Plan 014_0X00A-SBT-3-SO_001

3			
2			
1			
Nr.	Art der Änderung	Datum	Zeichen

Design Freeze Entwurfsplanung

Auftraggeber: 	Anlage / Blatt-Nr.: 5-1/03
StUB ZWECKVERBAND STADT UMLAND-BAUHN NÜRNBERG - ERLANGEN - HERZOGENAUACH	Maßstab = 1 : 500 Projektkoordinatensystem: STUB (ähnlich GK 4) im DHHN2016
Erlangen, den	

**Verkehrsanlagenplanung
Lageplan km 100,8+84 bis km 101,3+50**
Baststraße / Anflugfeuer


Plannummer: 010_1A01A-SBT-Y-LAG-003 Index: 07

**VERKEHRSPLANUNGSAMT
STRASSENPLANUNG**

Plannr Nbg intern:	2.2255.2.3	NÜRNBERG, AM	29.11.2024
ABTEILUNGSLEITUNG	gez. Wunder		
BEARBEITUNG	Wie (4935)	AMTSLEITER	
Klapuch		Original 20240109	
STUB01-03T-Stadtlumlandbahn_DK-500_Lageplan500_03_PLT vom 04.12.24			

Gesamtbearbeitung der Plangrundlage in CAD/IT:
Verkehrsplanungsamt Nürnberg, Straßenplanung
Klapuch, Tel. 231-4932

Plangrundlage: Amt für Geoinformation und Bodenordnung
Vermessung und Kartierung, GeoIT, Schmittmeister, Tel. 231-44110
Darstellung der Flurkarte als Eigentumsnachweis nicht geeignet

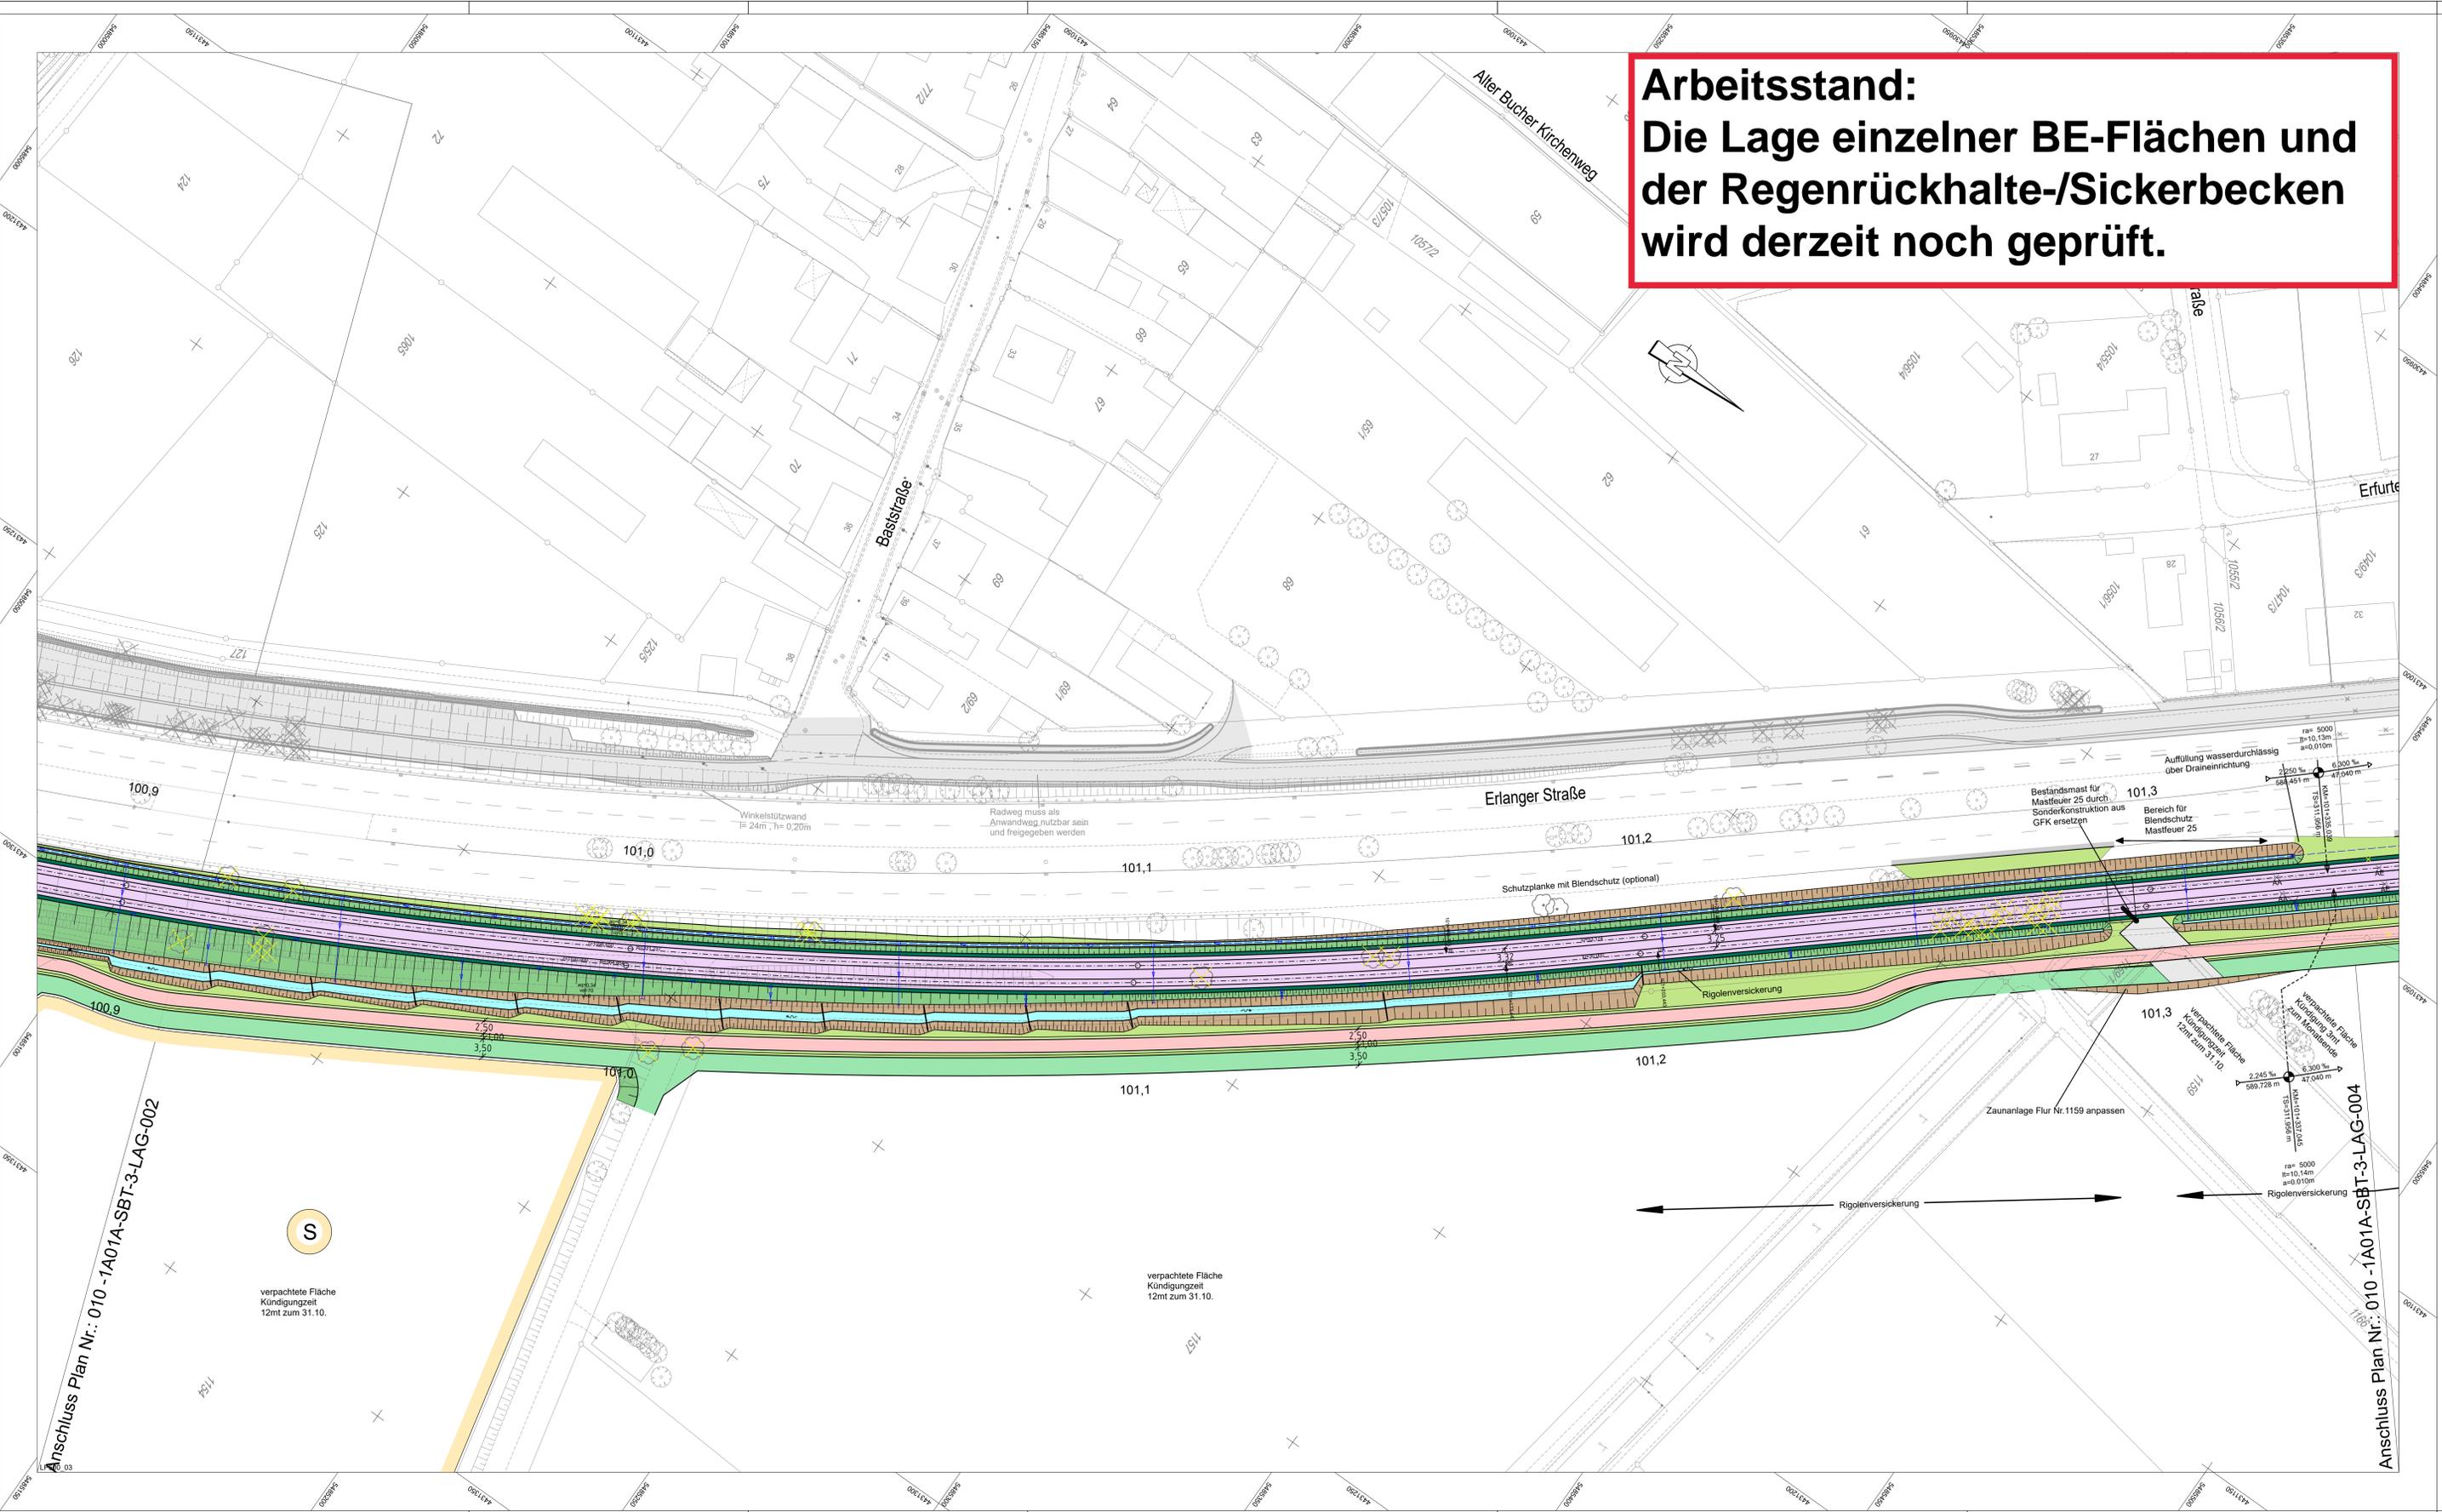

Anschluss Plan Nr.: 010_1A01A-SBT-3-LAG-002

Anschluss Plan Nr.: 010_1A01A-SBT-3-LAG-004