


**Arbeitsstand:  
Die Lage einzelner BE-Flächen und  
der Regenrückhalte-/Sickerbecken  
wird derzeit noch geprüft.**

**Bestand**

	best. Gebäude		Schaltkasten
	Baum		Liftraufe
	Wiese		Eingang
	Wald		Einfahrt
	Gartenland		Stiegsgefel
	Umland		Fußdrüchfung
	Friedhof		Mast
	Zaun		Fahnenmast
	Mauer		Lampe
	Stützmauer		Überflurhydrant
	Baum nach Aufmaß ZV		Brunnen

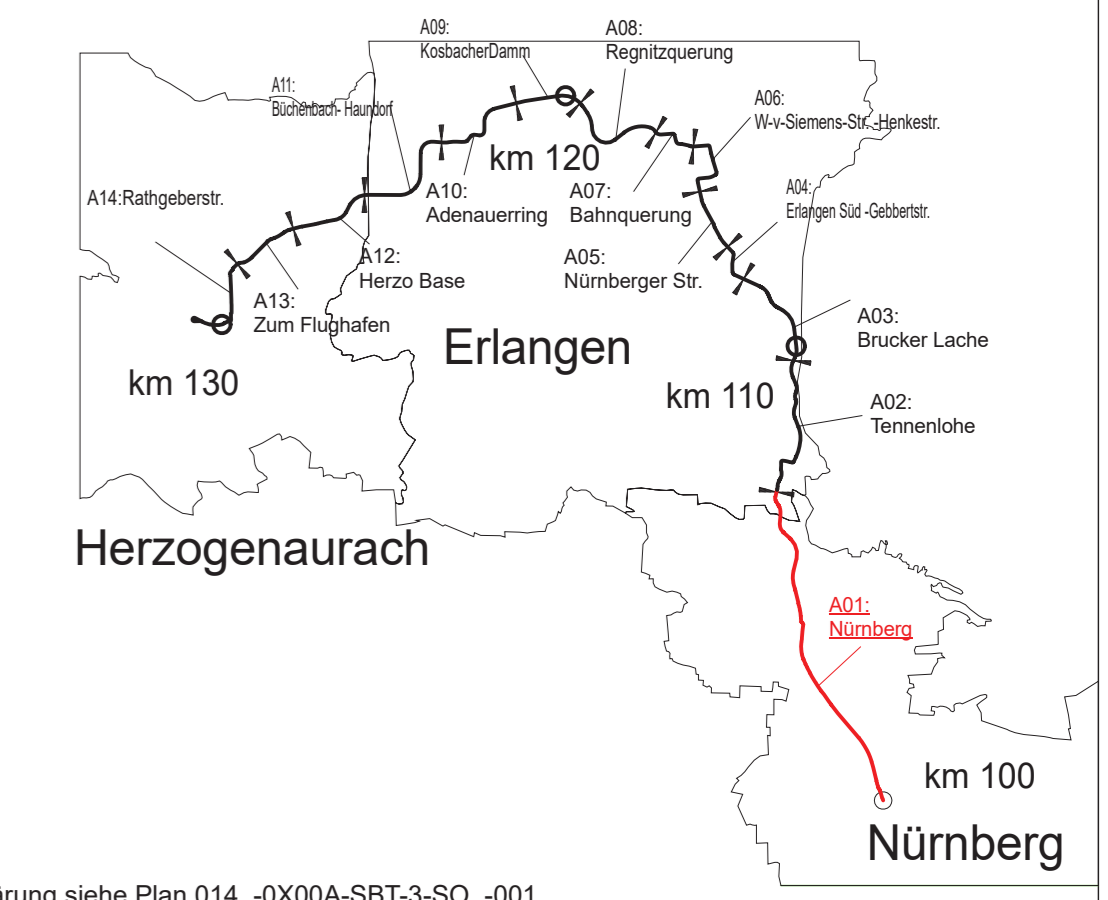

Zeichenerklärung siehe Plan 014\_0X00A-SBT-3-SO\_001

Nr.	Art der Änderung	Datum	Zeichen
3			
2			
1	Entwässerung geändert, GUW verschoben	13.12.24	Klapuch

**Design Freeze Entwurfsplanung**

Auftraggeber:	Anlage / Blatt-Nr.:	5-1/05
	Maßstab = 1 : 500	
ZWEIFACHVERBAND STADT UMLAND-BAHN NÜRNBERG - ERLANGEN - HERZOGENAUACH	Projektkoordinatensystem:	StUB (ähnlich GK 4) im DHHN2016
	Erlangen, den	


**Verkehrsanlagenplanung  
Lageplan km 101,7+93 bis km 102,2+58  
Kressenstein**

Plannummer: 010_-1A01A-SBT-3-LAG-005	Index: 07
<b>VERKEHRSPLANUNGSAMT STRASSENPLANUNG</b>	

Plannr Nbg intern:	2.2255.2.5	NÜRNBERG, AM	03.12.2024
ABTEILUNGSLEITUNG	gez. Wunder		
BEARBEITUNG	Wie (4935)		
	Klapuch	<b>AMTSLEITER</b>	
STUB01-05T-StaffumlandBahn_DK-500 Lageplan005_05.PLT vom 13.12.24			

**Gesamtbearbeitung der Plangrundlage in CARD/1:**  
Verkehrsplannungsamt Nürnberg, Straßenplanung  
Klapuch, Tel. 231-4932

**Plangrundlage:** Amt für Geoinformation und Bodenordnung  
Vermessung und Kartierung, GeorT, Schmidtsteier, Tel.231-4410  
Darstellung der Flurkarte als Eigentumsnachweis nicht geeignet

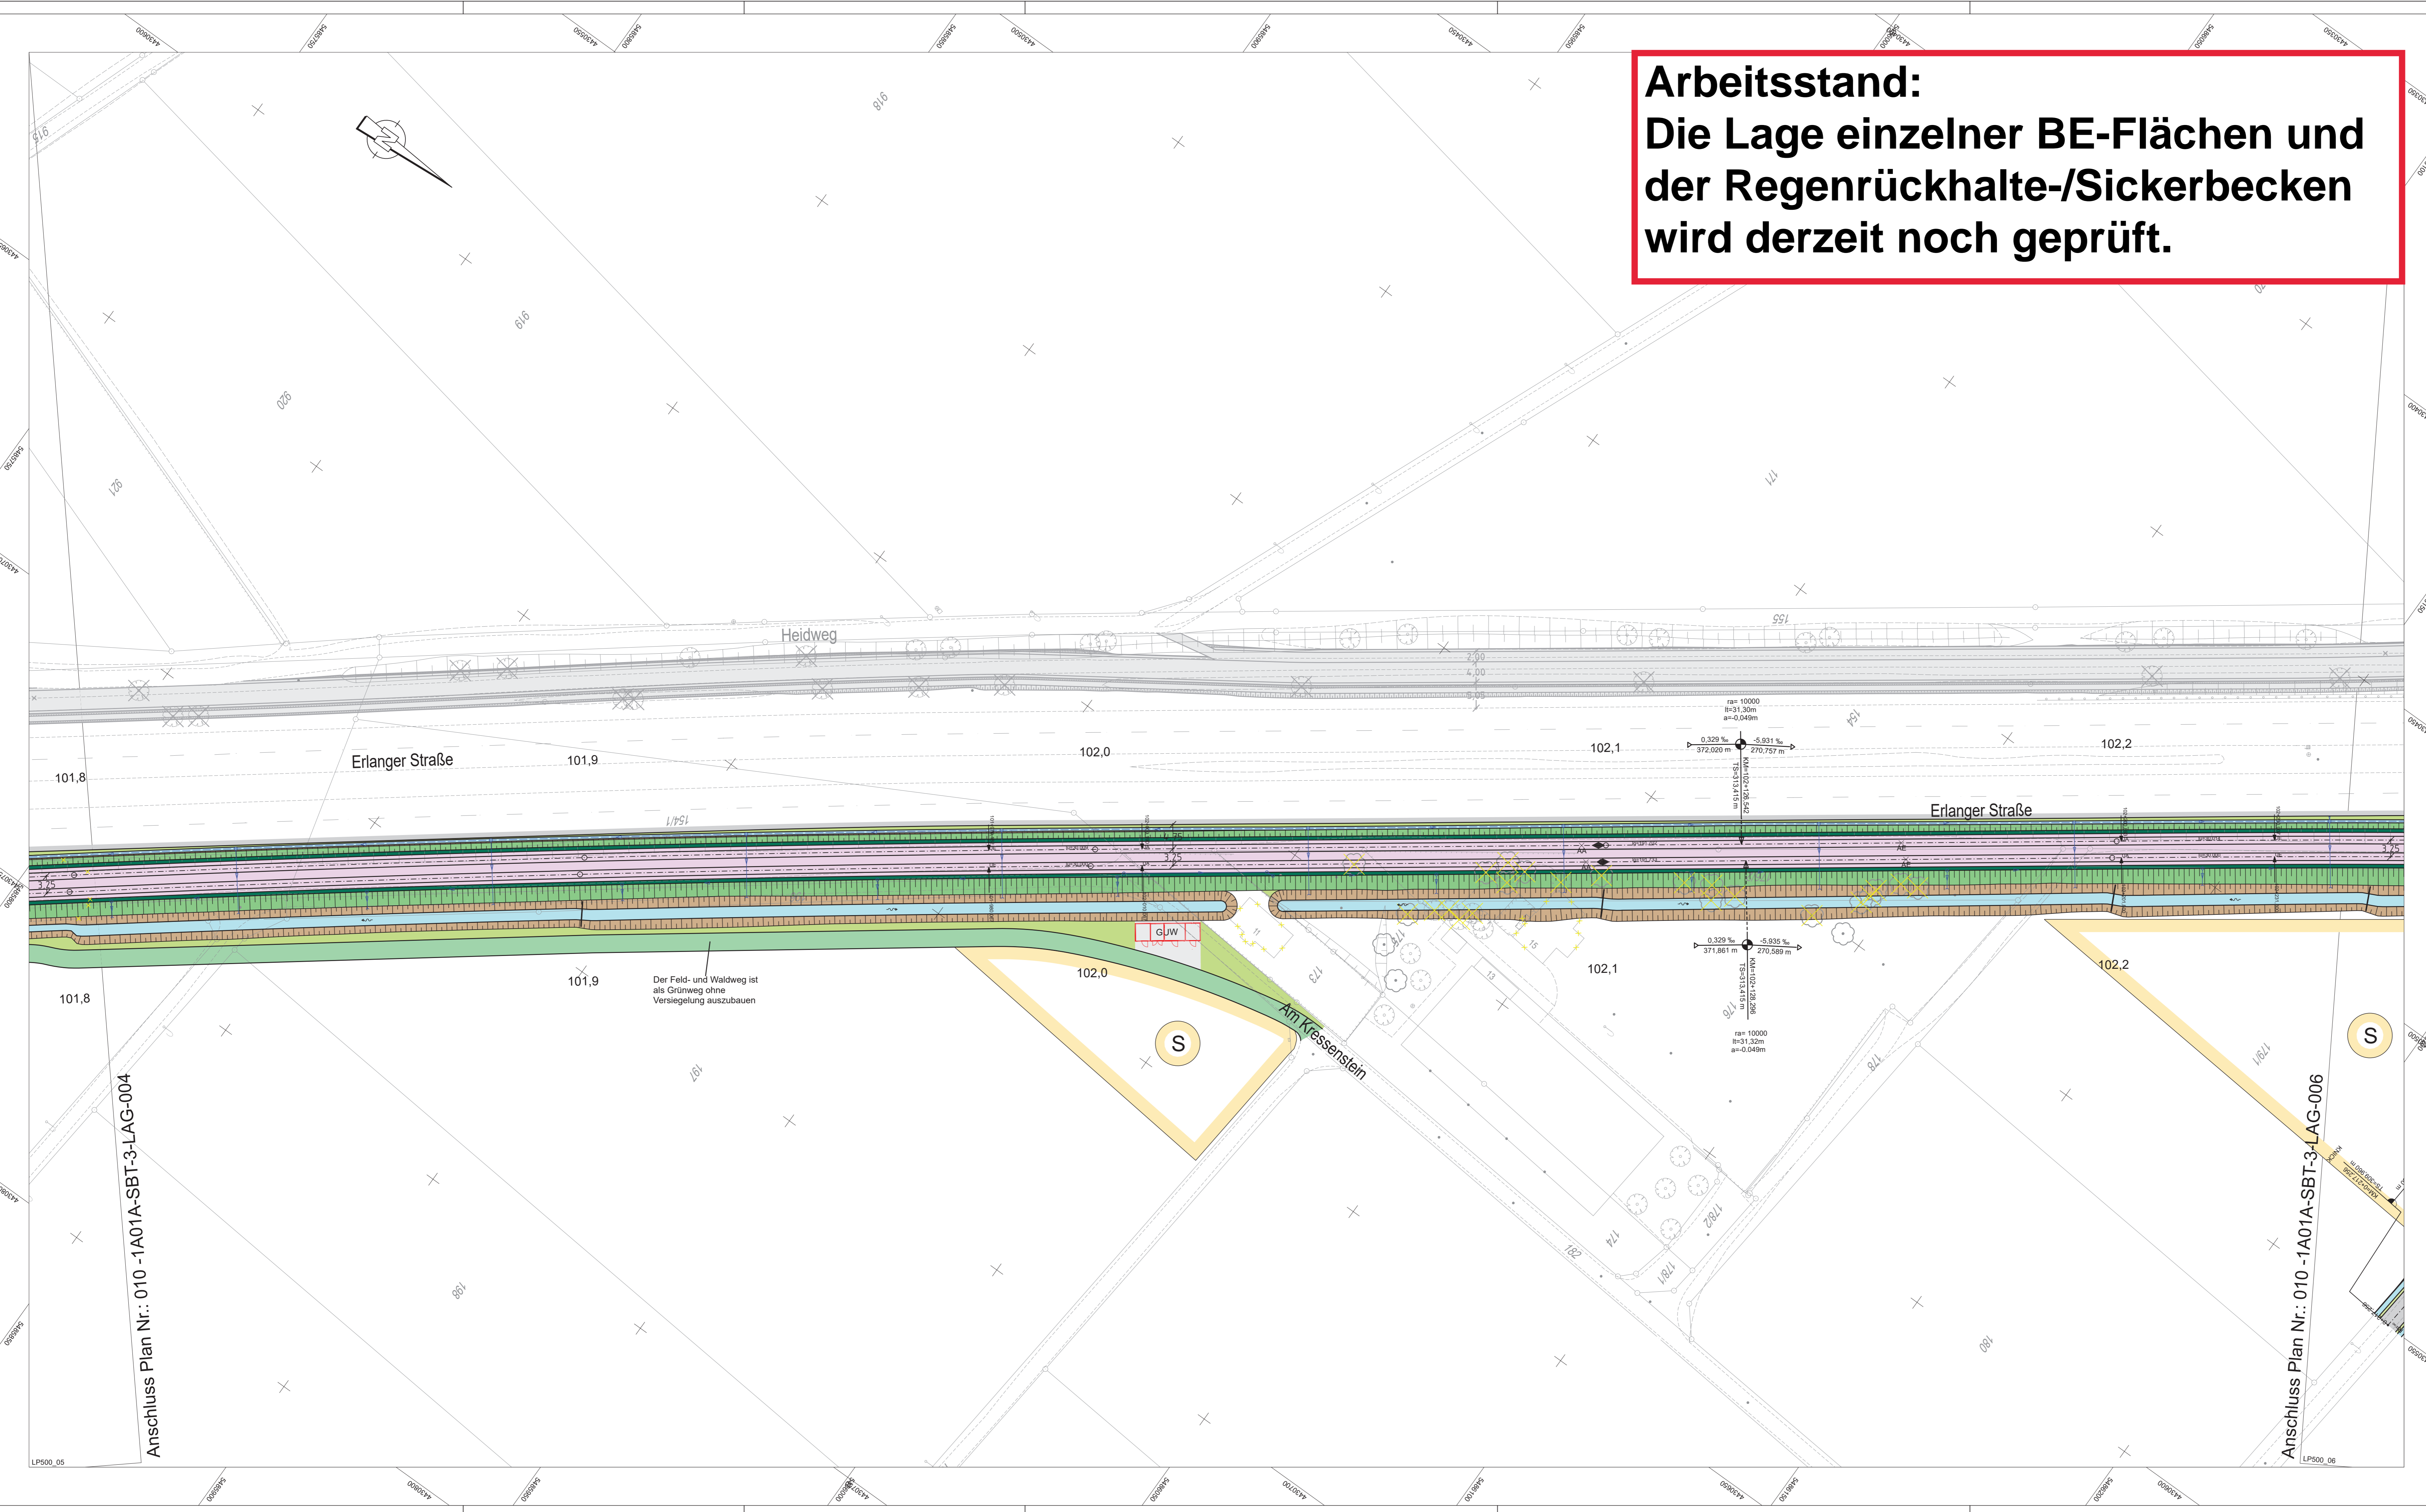

Anschluss Plan Nr.: 010\_-1A01A-SBT-3-LAG-004

Anschluss Plan Nr.: 010\_-1A01A-SBT-3-LAG-006

Der Feld- und Waldweg ist  
als Grünweg ohne  
Versiegelung auszubauen