



Gesamtbearbeitung der Plangrundlage in CARD/1:  
Verkehrsplanungsamt Nürnberg, Straßenplanung  
Klapuch, Tel. 231-4932

Plangrundlage: Amt für Geoinformation und Bodenordnung  
Vermessung und Kartierung, GeorT, Schmidtsteier, Tel. 231-4410  
Darstellung der Flurkarte als Eigentumsnachweis nicht geeignet

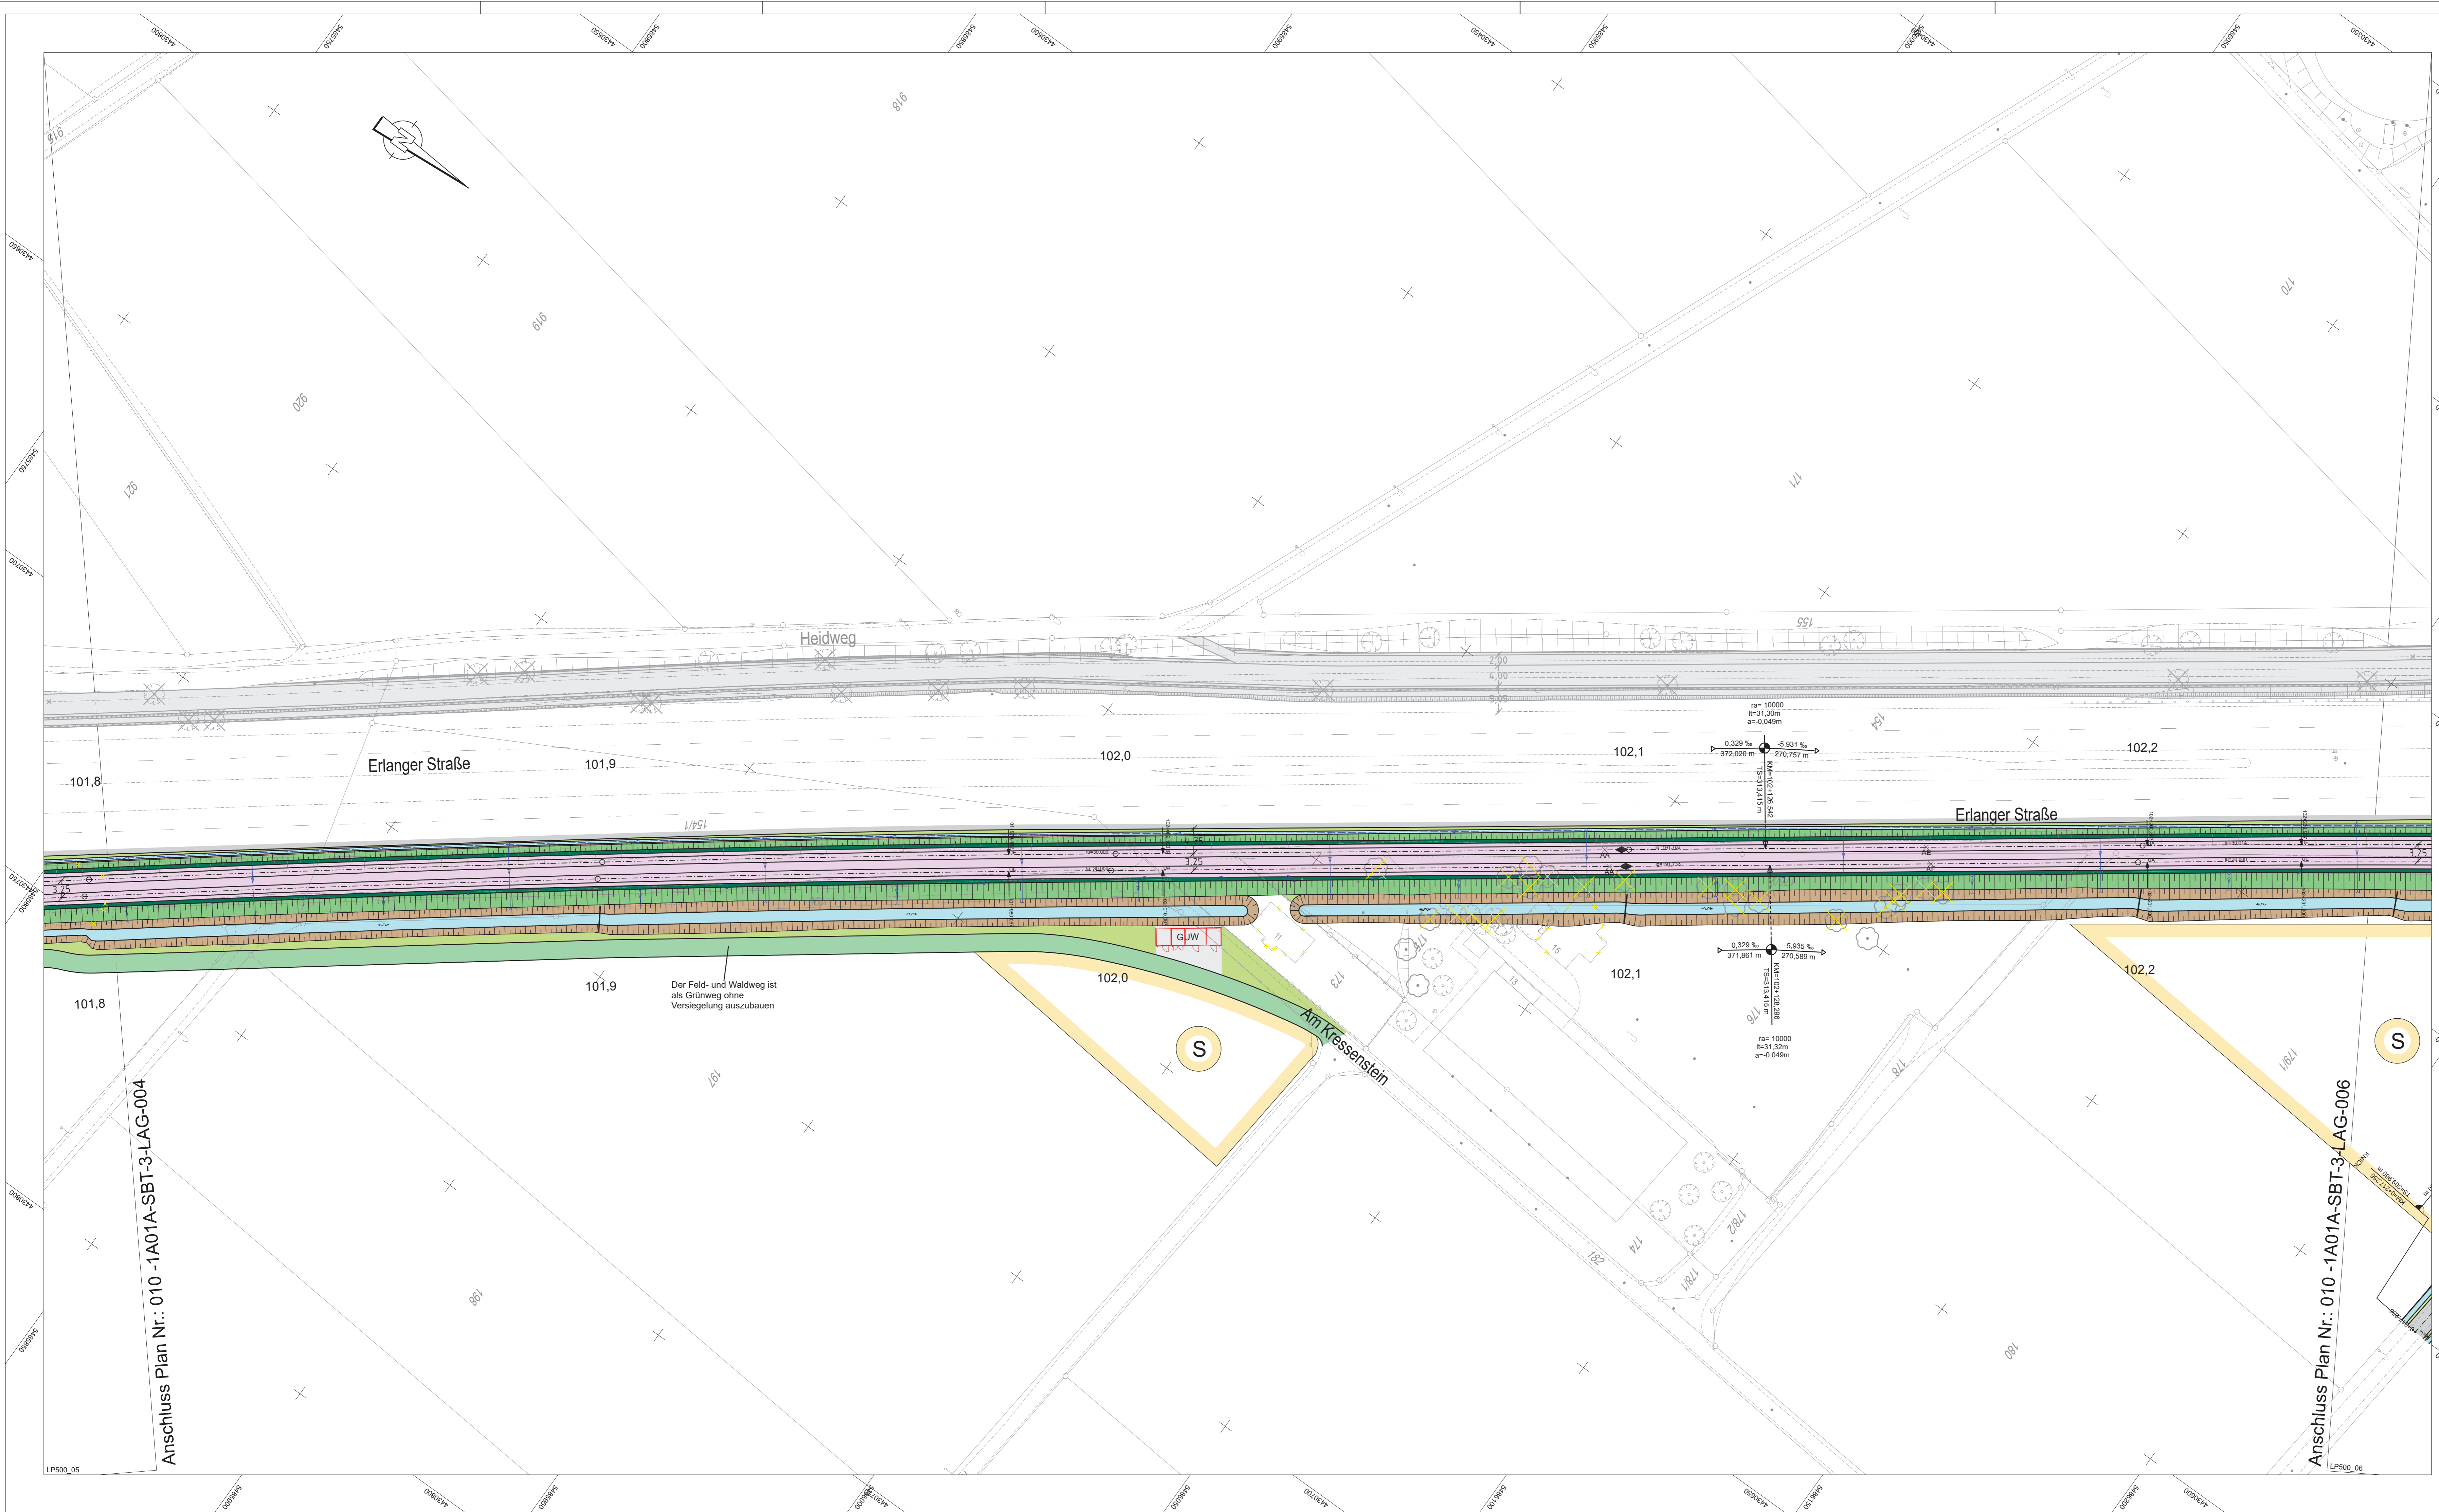

**Bestand**

	best. Gebäude		Schaltkasten
	Baum		Liftpfosten
	Wiese		Eingang
	Wald		Stützpfosten
	Gartenland		Fließgraben
	Offenland		Mast
	Friedhof		Fahnenmast
	Zaun		Lampe
	Mauer		Oberflurhydrant
	Stützmauer		Brunnen
	Baum nach Aufmaß ZV		

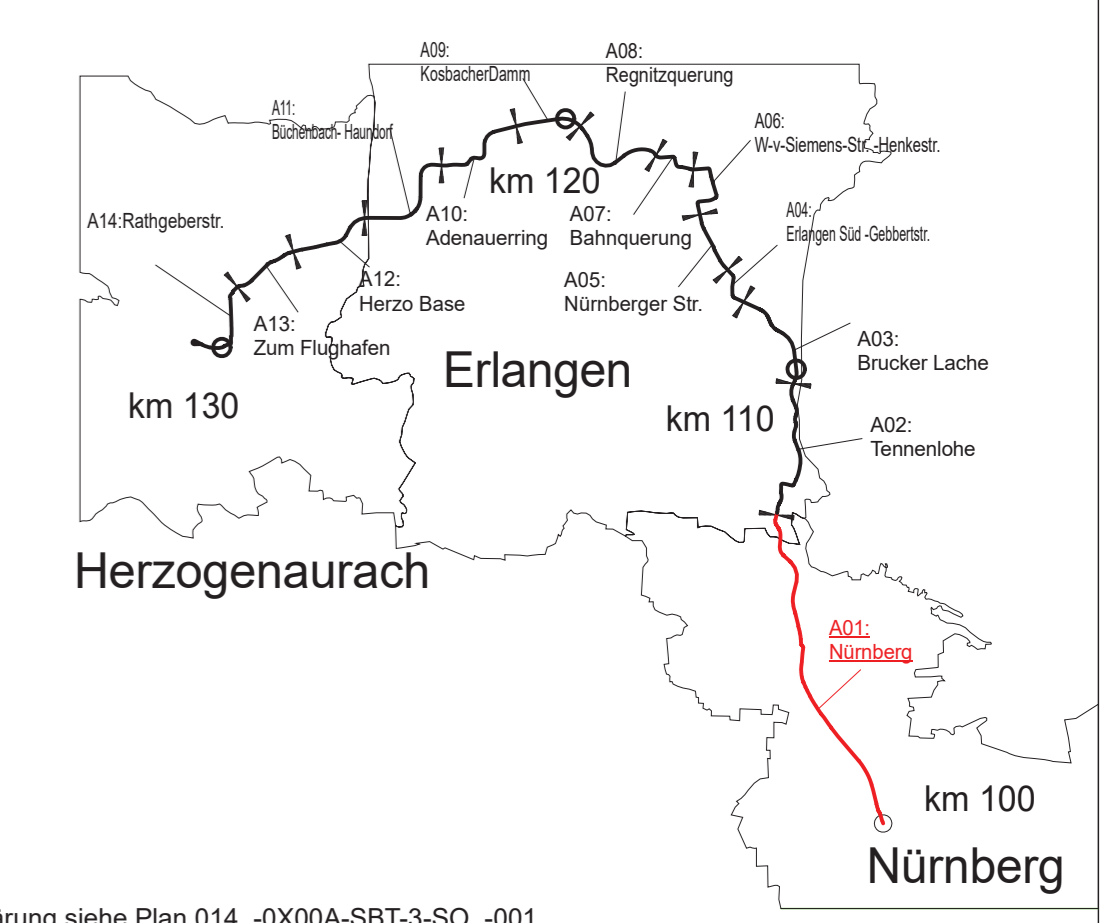

Zeichenerklärung siehe Plan 014\_0X00A-SBT-3-SO\_001

Nr.	Art der Änderung	Datum	Zeichen
3			
2			
1	Entwässerung geändert, GLW verschoben	13.12.24	Klapuch

**Entwurfsplanung**

Auftraggeber: **StUB** (Städtischer Verkehrsbetrieb Erlangen)

Anlage / Blatt-Nr.: 5-1/05  
Maßstab = 1 : 500  
Projektkoordinatensystem: STUB (ähnlich GK 4) im DHHN2016  
Erlangen, den

**Verkehrsanlagenplanung**  
Lageplan km 101,7+93 bis km 102,2+58  
Kressenstein

Plannummer: 010\_-1A01A-SBT-3-LAG-005 Index: 07

**VERKEHRSPLANUNGSAMT STRASSENPLANUNG**

Plan Nr. intern: 2.2255.2.5  
ABTEILUNGSLEITUNG: gez. Wunder  
BEARBEITUNG: Wie (4935)  
Klapuch

NÜRNBERG, AM 03.12.2024  
AMTSLEITER: *Franz Jilka*  
Original: 010\_1A01A-SBT-3-LAG-005\_PLT vom 13.12.24