



**Arbeitsstand:  
Die Lage einzelner BE-Flächen und  
der Regenrückhalte-/Sickerbecken  
wird derzeit noch geprüft.**

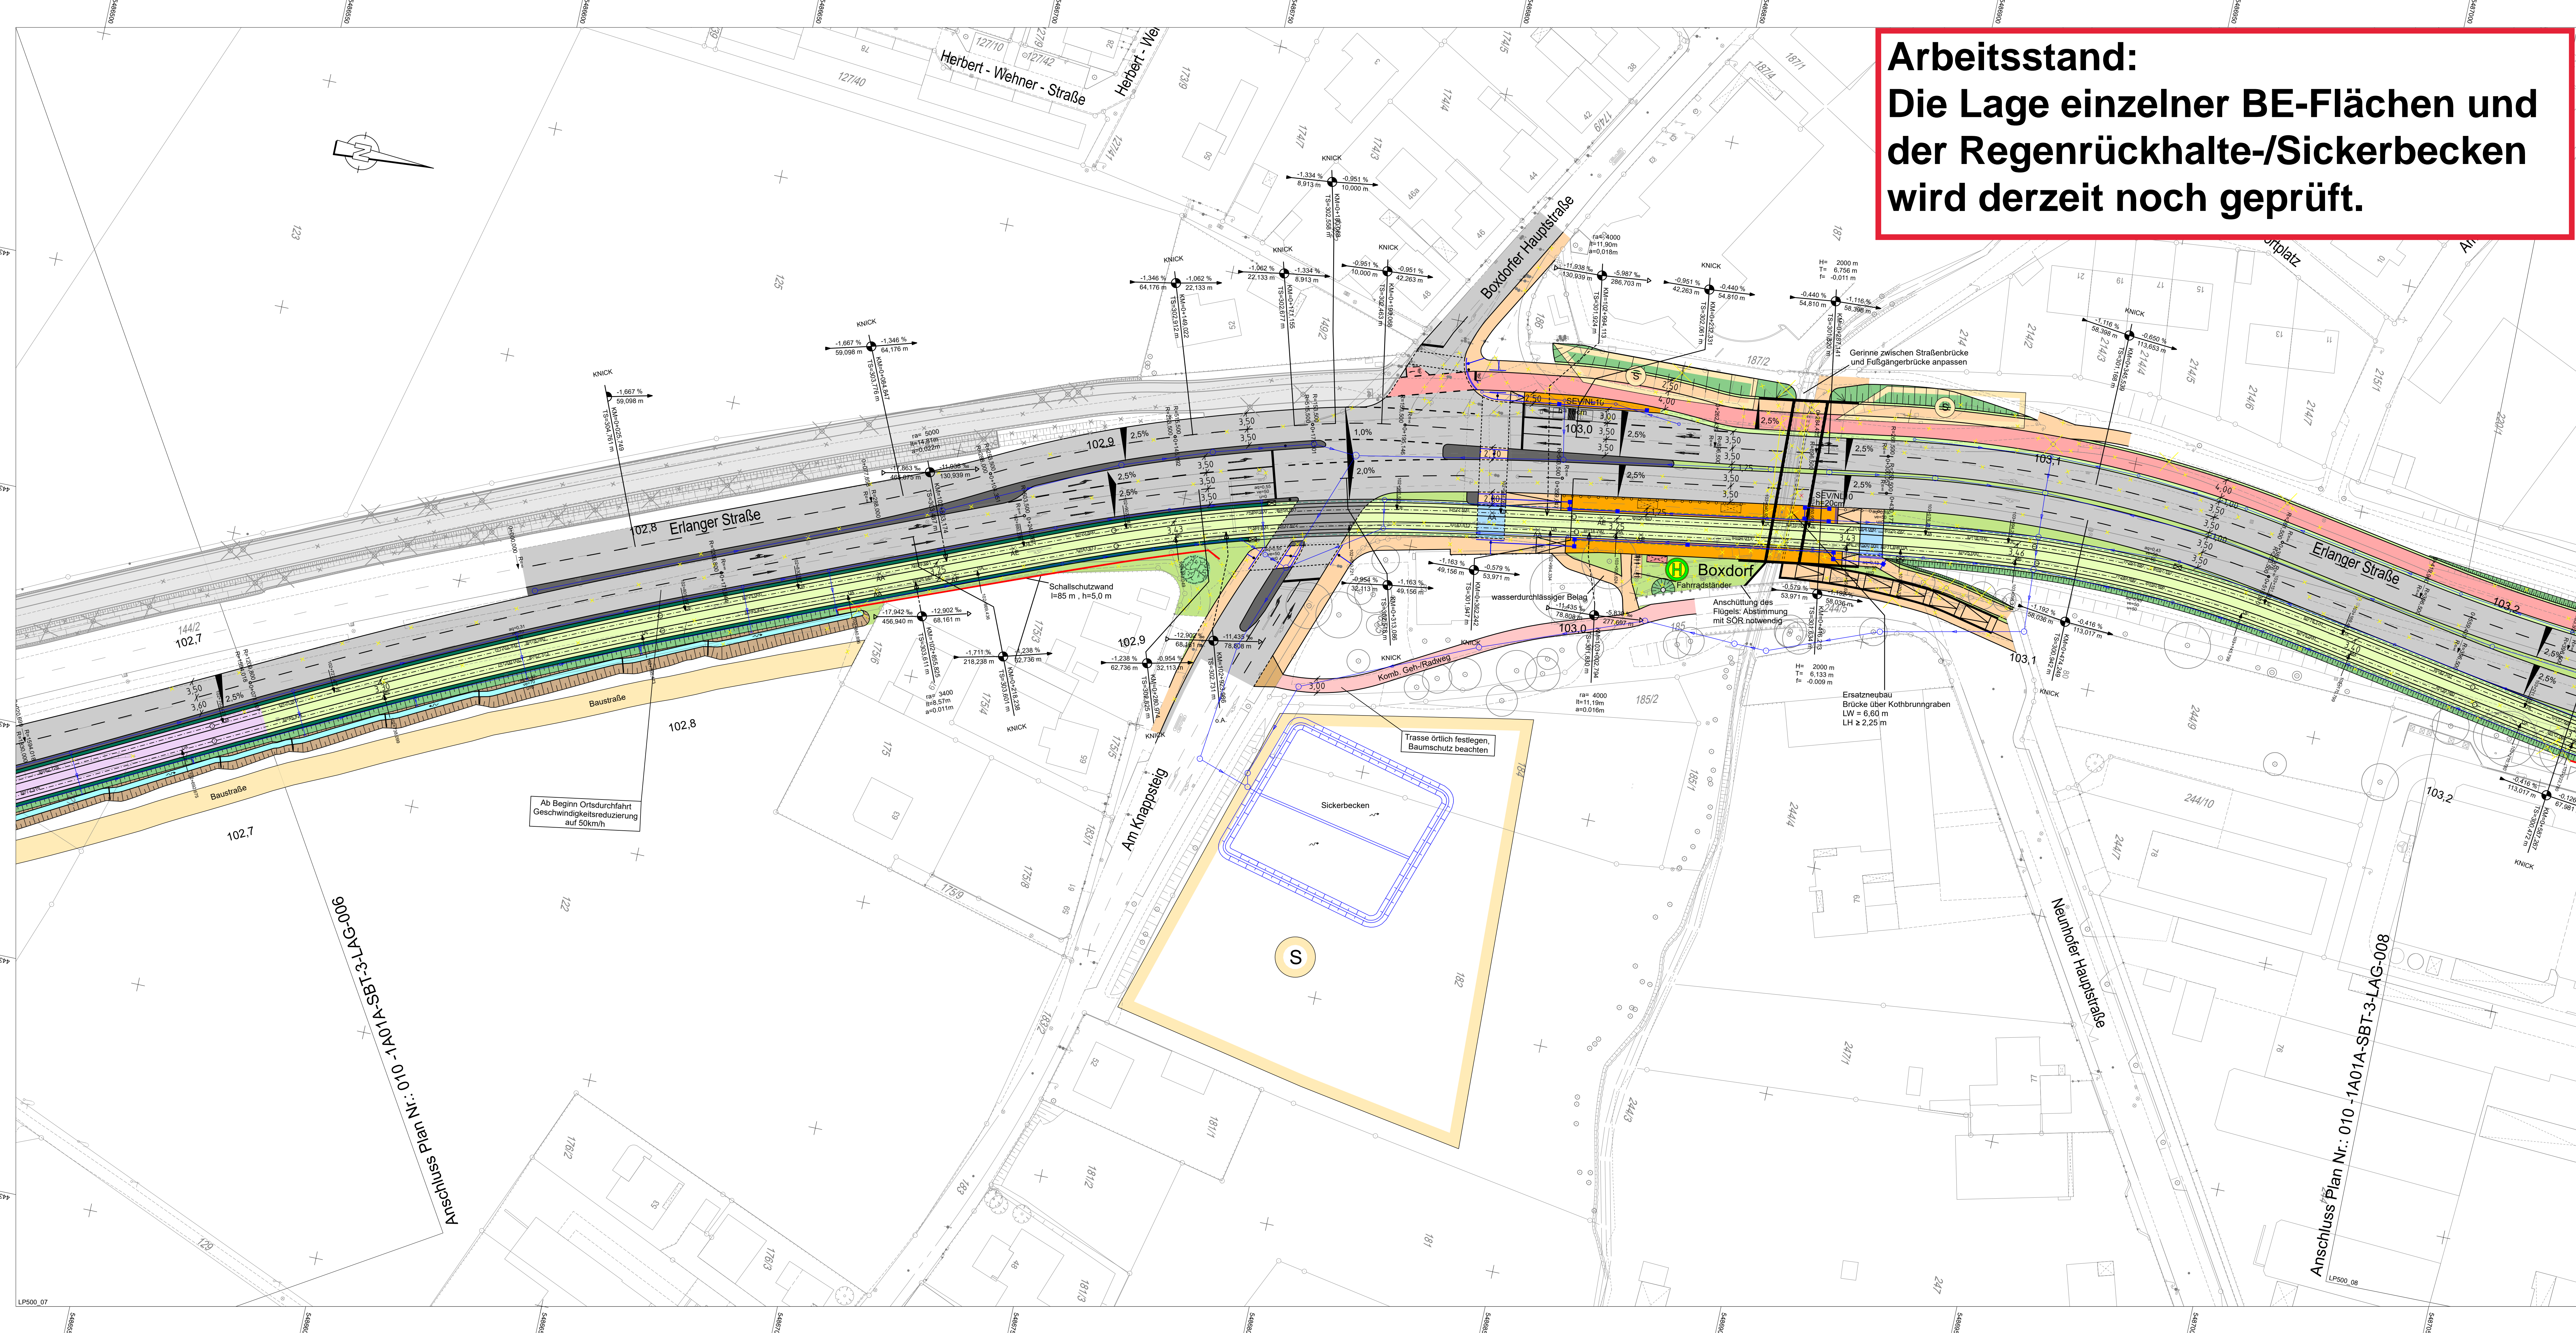

**Bestand**

	best. Gebäude		Schulkasten
	Baum		Laufsaule
	Wiese		Engfall
	Wald		Stegspindel
	Gartenland		Friedrichtung
	Umland		Mast
	Friedhof		Fahnenmast
	Zaun		Lampe
	Mauer		Oberflurhydrant
	Straßenraster		Brunnen
	Baum nach Aufmaß ZV		

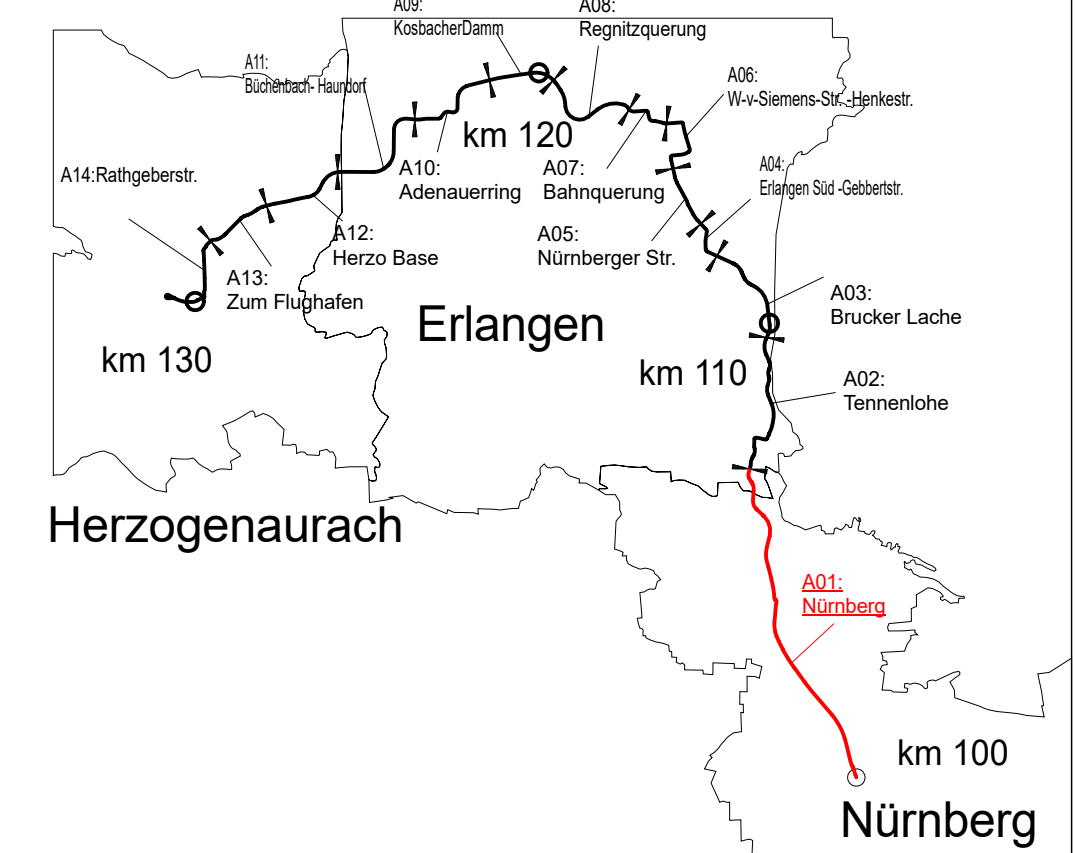

Zeichenerklärung siehe Plan 014\_0X00A-SBT-3-SO\_001

3			
2			
1	Bäume Bestand und Bahnsteig	08.01.25	Klapuch
Nr.	Art der Änderung	Datum	Zeichen

**Design Freeze Entwurfsplanung**

Auftraggeber: StUB ZWEIWEKVERBAND STADT UMLAND-BAHN NÜRNBERG - ERLANGEN - HERZOGENAUACH	Anlage / Blatt-Nr.: Maßstab = 1 : 500 Projektkoordinatensystem: StUB (ähnlich GK 4) im DHHN2016 Erlangen, den	5-1/07
<b>Verkehrsanlagenplanung Lageplan km 102,6+56 bis km 103,2+25 Am Knappsteig</b>		
Planummer: 010_1A01A-SBT-Y-LAG-007	Index: 07	
<b>VERKEHRSPLANUNGSAMT STRASSENPLANUNG</b>		
Plannr Nbg intern: 2.2255.2.7	NÜRNBERG, AM 29.11.2024	
ABTEILUNGSLEITUNG gez. Wunder	Wie (4935)	
BEARBEITUNG Klapuch		AMTSLEITER 
SHUB01-05T-Stadtrandbahn_DK-500 Lageplan500_07.PLT vom 09.01.25		

Gesamtbearbeitung der Plangrundlage in CAD/IT  
Verkehrsplanungsamt Nürnberg, Straßenplanung  
Klapuch, Tel. 231-4932

Plangrundlage: Amt für Geoinformation und Bodenordnung  
Geo-Information, Bayerische Vermessungsverwaltung  
Darstellung der Flurkarte als Eigentumsnachweis nicht geeignet

Anschluss Plan Nr.: 010\_1A01A-SBT-3-LAG-008

Anschluss Plan Nr.: 010\_1A01A-SBT-3-LAG-008