



Arbeitsstand Oktober 2024

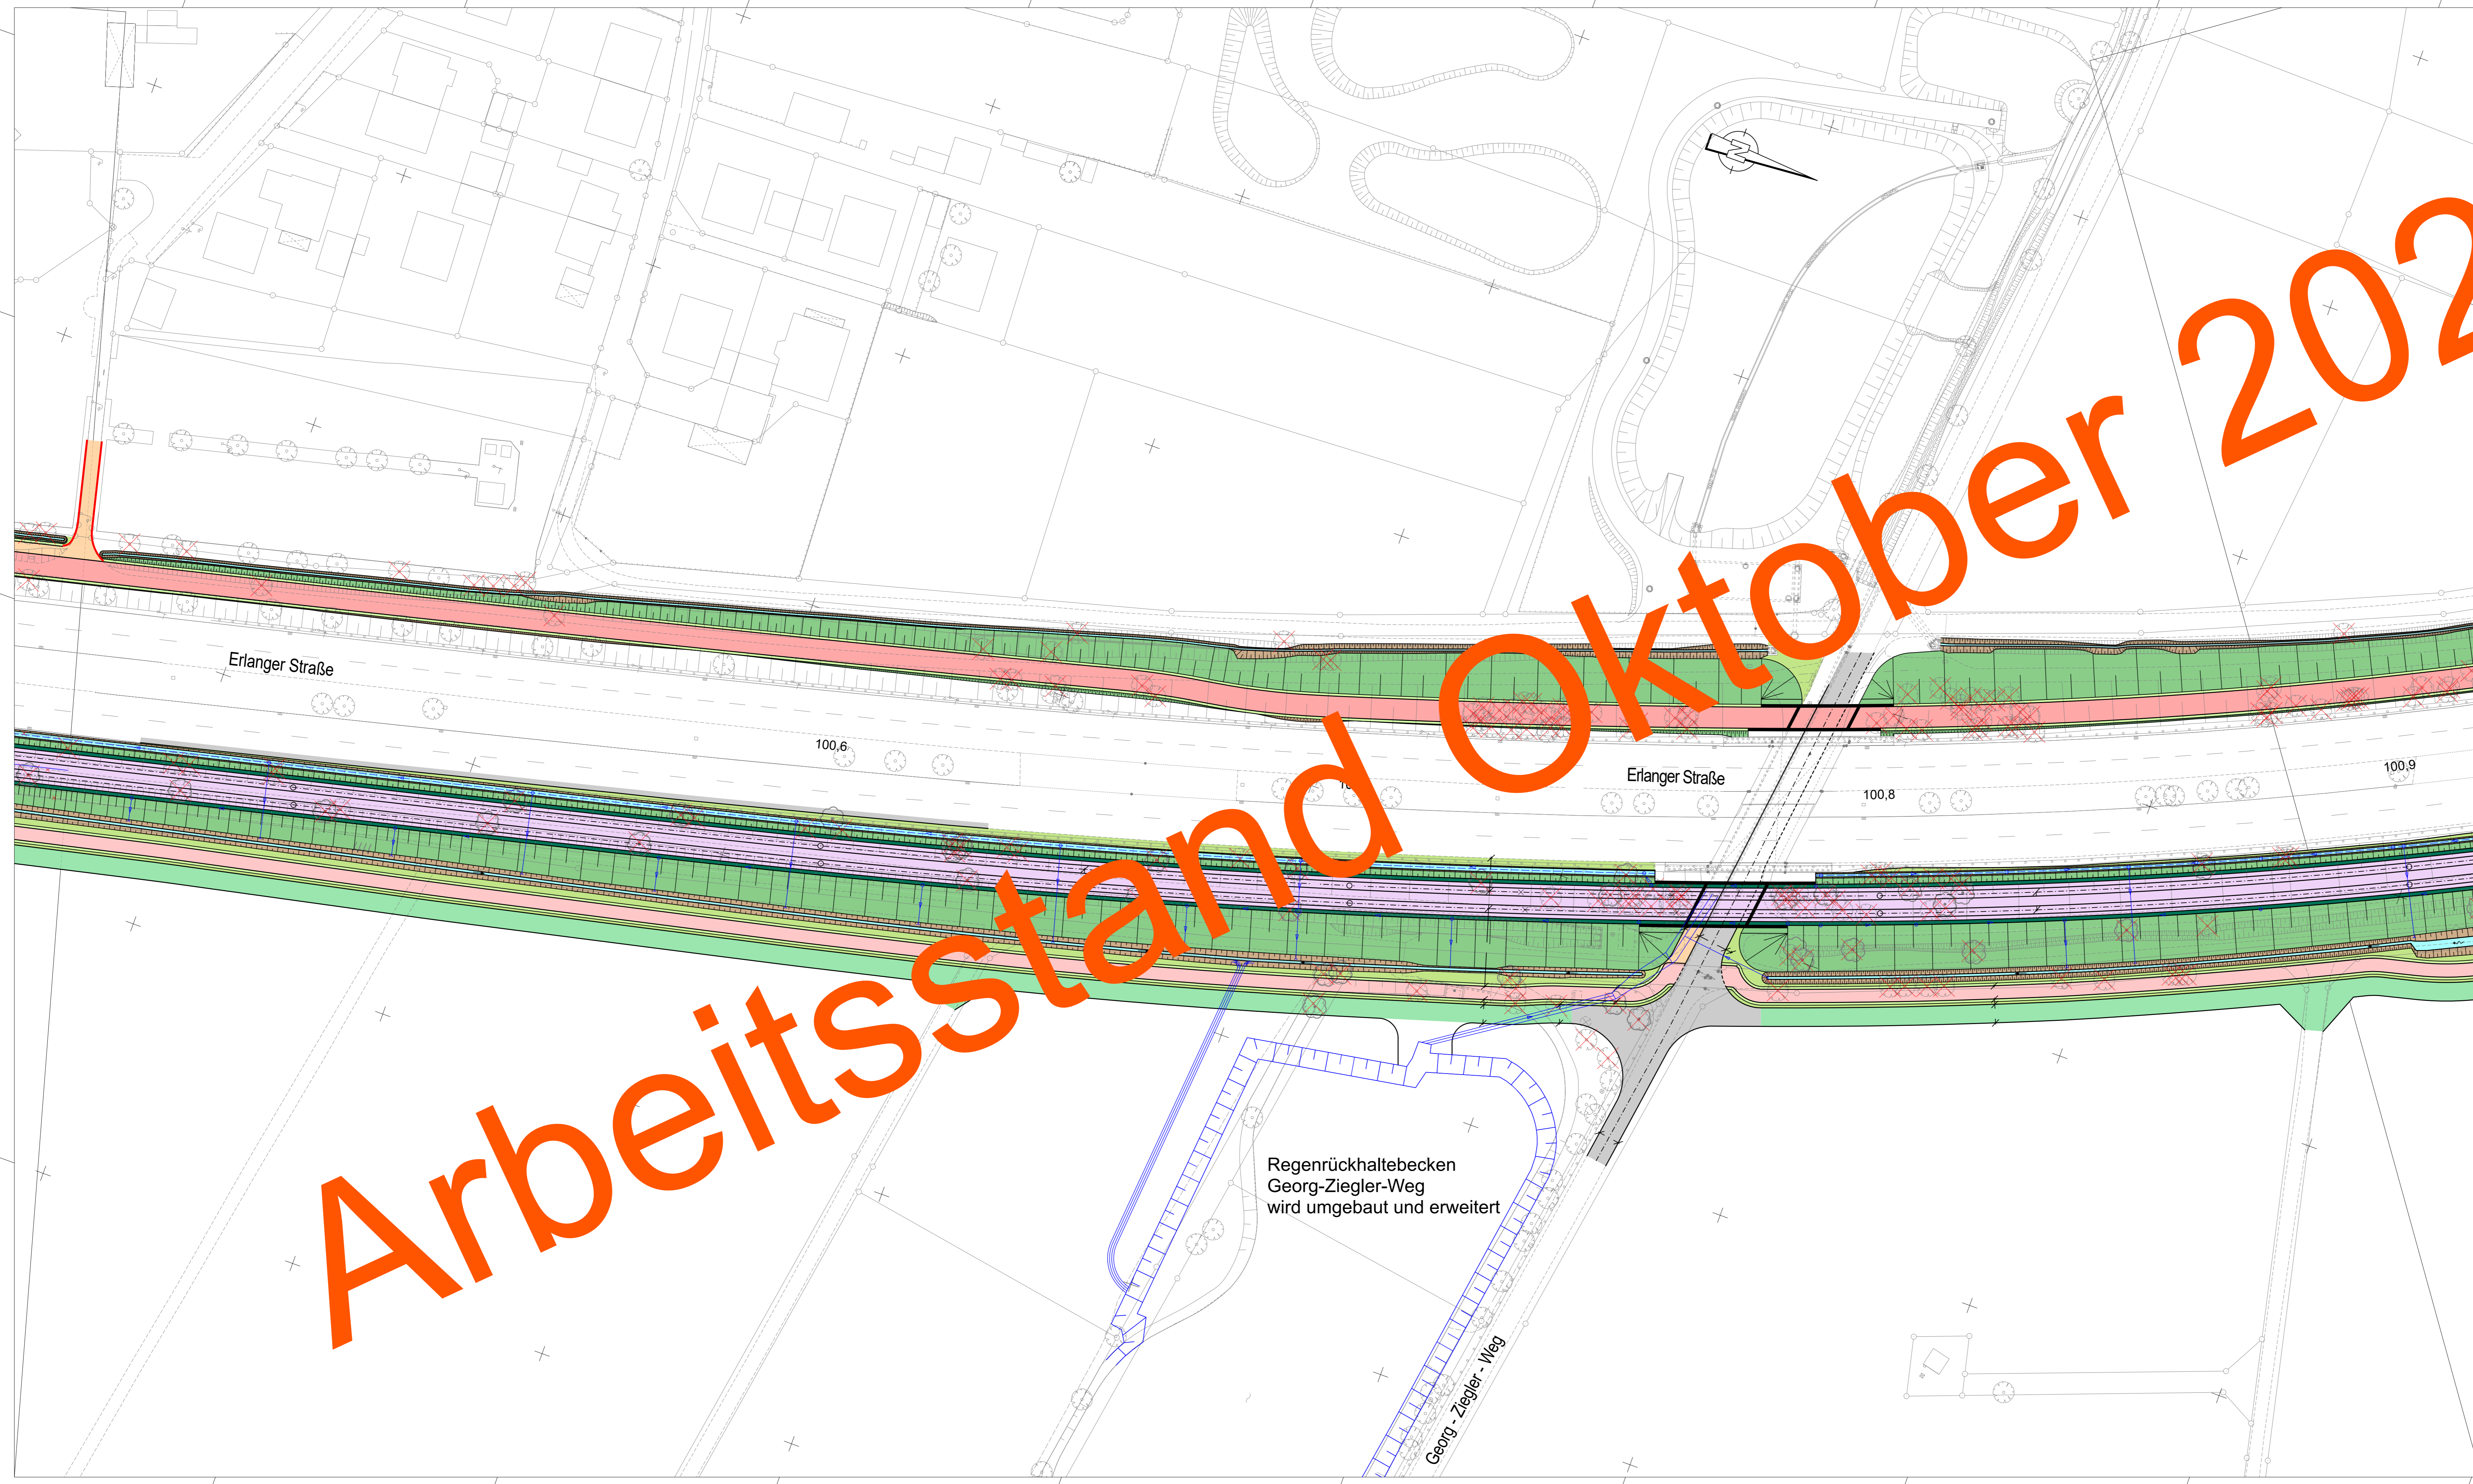

**Zeichenerklärung:**

- Planung**
- Dammböschung
  - Einschnittsböschung
  - Mulde mit Fließrichtung/ Versickerungsmulde
  - Oberbau Nebenfläche
  - Fahrbahn
  - Fahrbahnteiler / Insel / Parkstreifen
  - Feld- und Waldweg
  - Wirtschaftsweg
  - Gehweg
  - Radweg/ Radstreifen
  - Radweg/Radstreifen
  - Bahnkörper mit Schotteroberbau
  - eingedeckter Bahnkörper, nicht befahrbar
  - straßenbündiger Gleiskörper, befahrbar
  - Haltestelle
  - Rasenflächen
  - Weidestreifen, Achse
  - Vorbehaltsfläche für die Erweiterung des RRB
  - Brücke mit Widerlager
  - Unterführung
  - Sonderbaufläche, eventuelle BE-Fläche (Baumbestand schützen)
  - Kabelzugschacht 1,04 x 2,40 m
  - Kabelkanal
- Immissionsschutz**
- Stützwand/Lärmschutzwand
  - Lärmschutzwand
- sonstiges**
- Baufeldgrenze
  - Blindenleitsystem gemäß RAST Nbg bzw. SOR-Regelplan/DIN32984
  - Geländeangepassung + ökolog. Ausgleich
- Bestand**
- best. Gebäude
  - Baum
  - Wiese
  - Wald
  - Gartenland
  - Umland
  - Friedhof
  - Zaun
  - Mauer
  - Stützmauer
  - Baum nach Baumschutzverordnung
  - Schalkkästen
  - Liftabläufe
  - Eingang
  - Einfahrt
  - Stiegegang
  - Fließrichtung
  - Mast
  - Fahnenmast
  - Lampe
  - Überflurhydrant
  - Brunnen

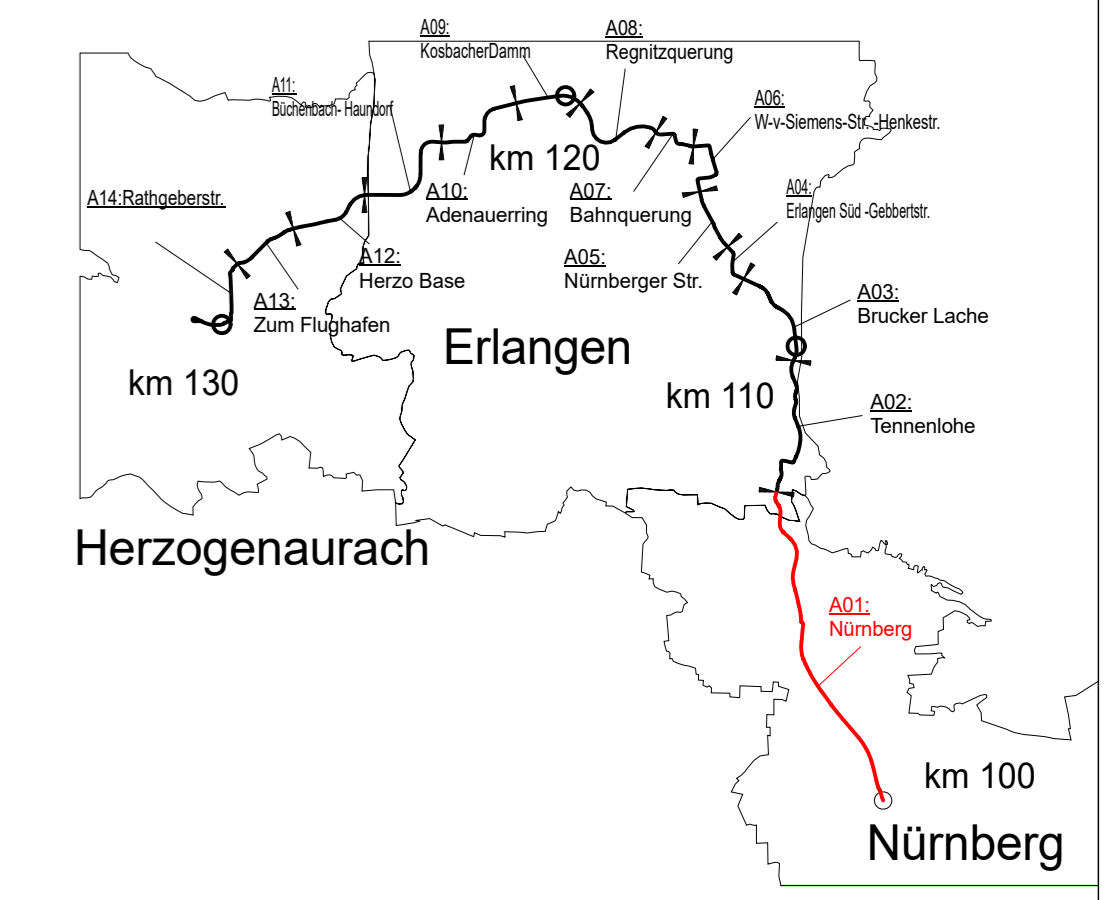

3				
2				
1				
Nr.	Art der Änderung	Datum	Zeichen	

**Entwurfsplanung**

Auftraggeber:

**StUB**  
ZWECKVERBAND STADT UMLAND-BAHN  
NÜRNBERG - ERLANGEN - HERZOGENAUACH

---

**VERKEHRSPLANUNGSAMT  
STRASSENPLANUNG**

Plan Nr. Nbg intern: \_\_\_\_\_

ABTEILUNGSLEITUNG \_\_\_\_\_

BEARBEITUNG \_\_\_\_\_

Plangrundlage: Amt für Geoinformation und Bodenordnung  
Geobasisdaten: Bayerische Vermessungsverwaltung  
Darstellung der Flurkarte als Eigentumsnachweis nicht geeignet